פרט שלט 915

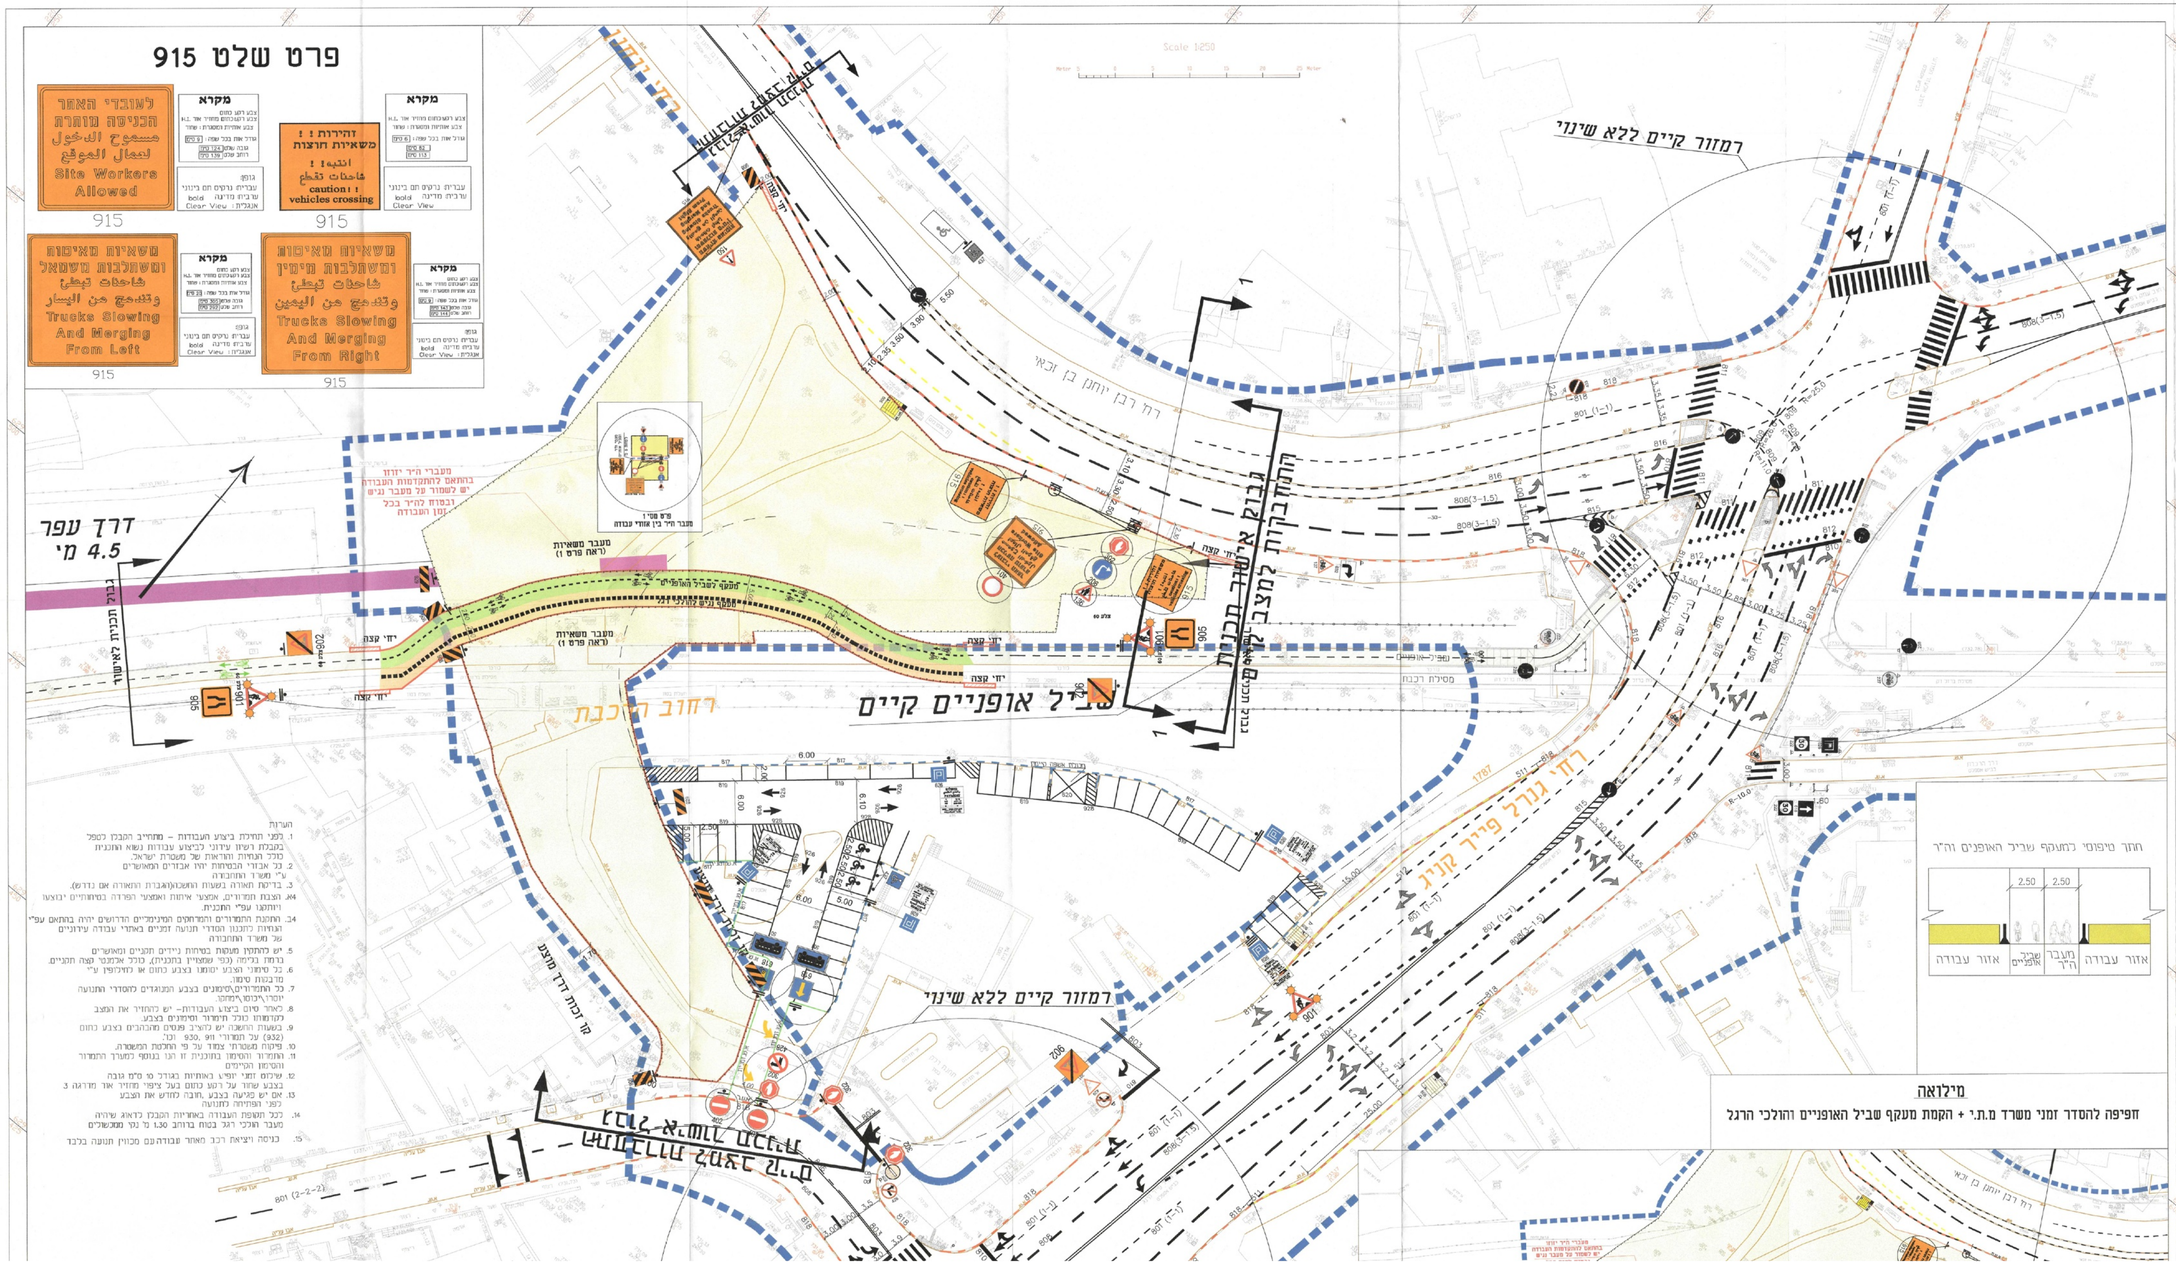
Scale 1:250
דרך עפר
4.5 מי
רחוב הרכבת
רח' נגרל פייר קניג
רח' רבן יוחנן בן זכאי
רמזור קיים ללא שינוי
רמזור קיים ללא שינוי
שביל אופניים קיים
מעבר משאירת
(ראה פרט 1)
מעבר חיי בין אחוזי עבודה
מעבר הי"ר יזוז
בהתאם להתקדמות העבודה
יש לשמור על מעבר נגיש
לכבודת הי"ר בכל
זמן העבודה
יחד קצה
מקום לשביל האופניים
מסילת רכבת
מקום לנגישות
מדרגות
מדרגות
מדרג